
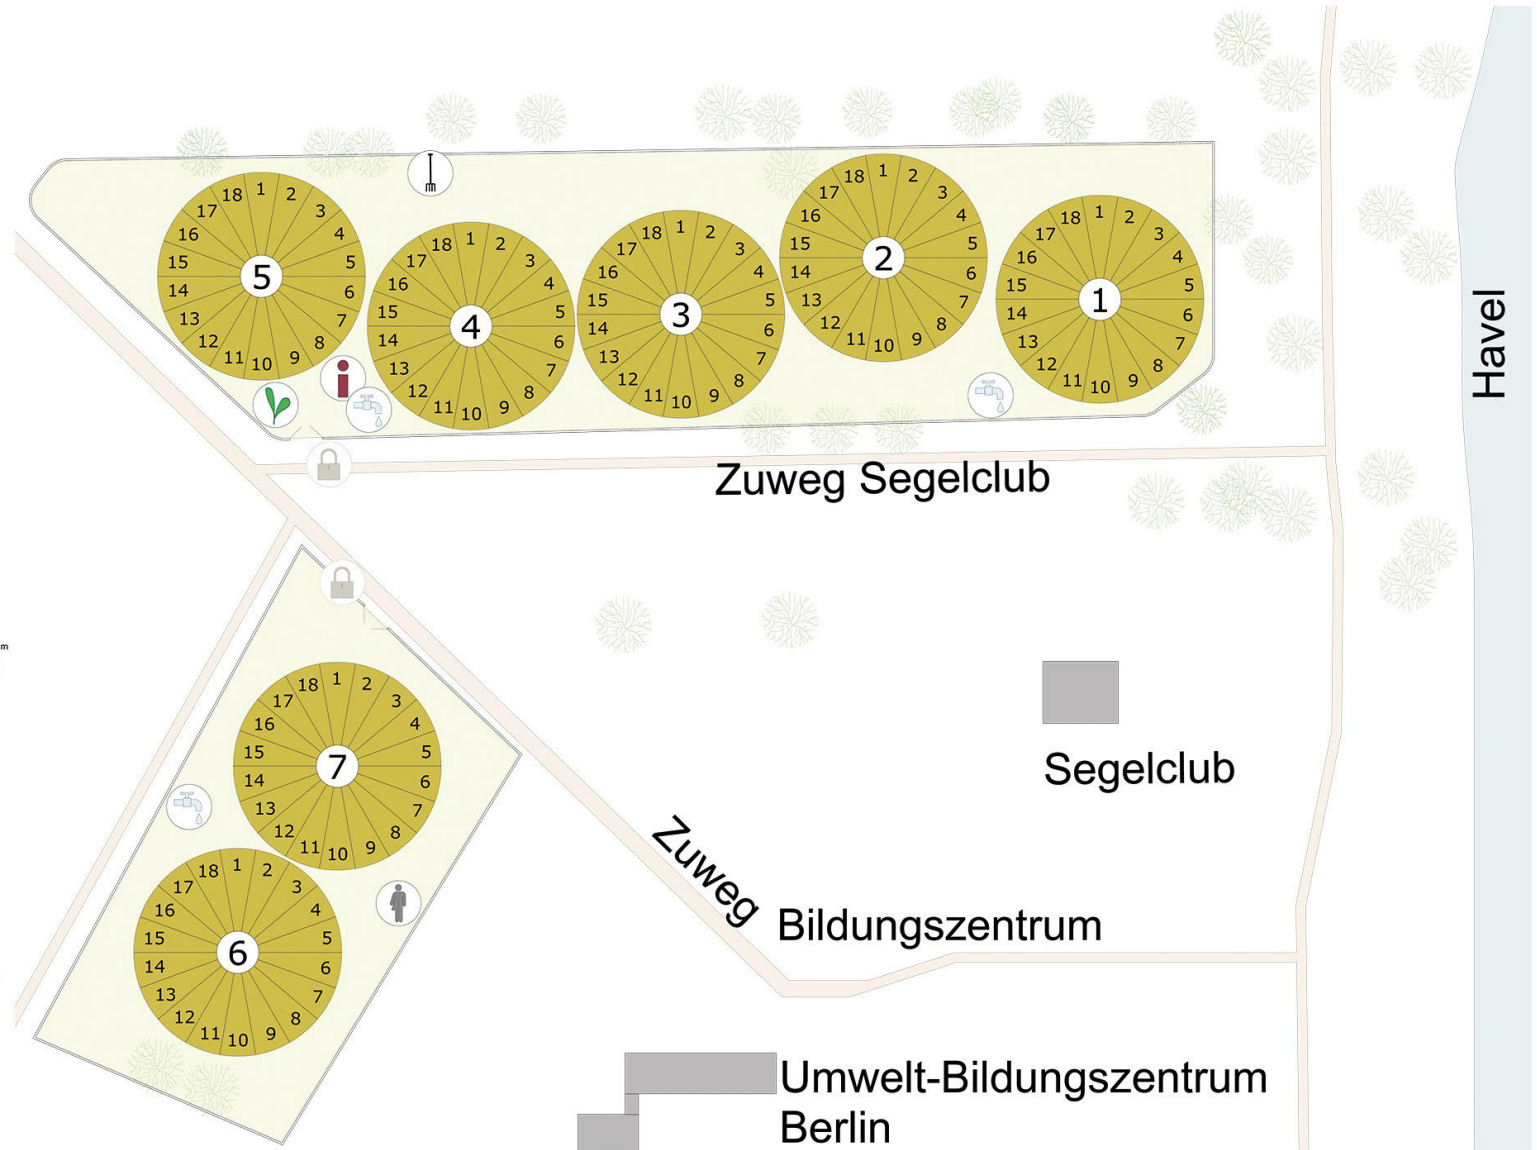


LAGEPLAN HAVELMATHEN

-  Infotafel
-  Gartenzugang mit Schloss
-  Wasserstelle
-  Werkzeughütte
-  Toilette
-  Jungpflanzenstellplatz

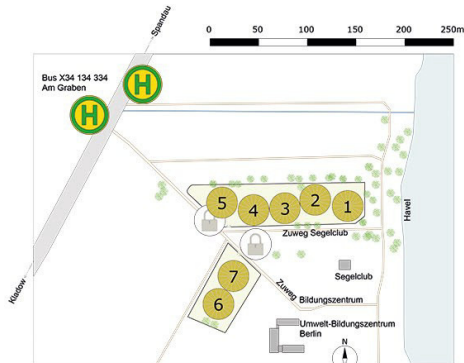

BEETPLAN

Maßstab 1:10




Blaue Schrift:

Diese Kulturen befinden sich zur Saisonöffnung bereits in Deiner Parzelle.

Pinke Schrift:

Diese Kulturen säst oder pflanzt Du im Mai selbst.

(P) Pflanzkultur – Jungpflanzen
(S) Säkultur – Saatgut

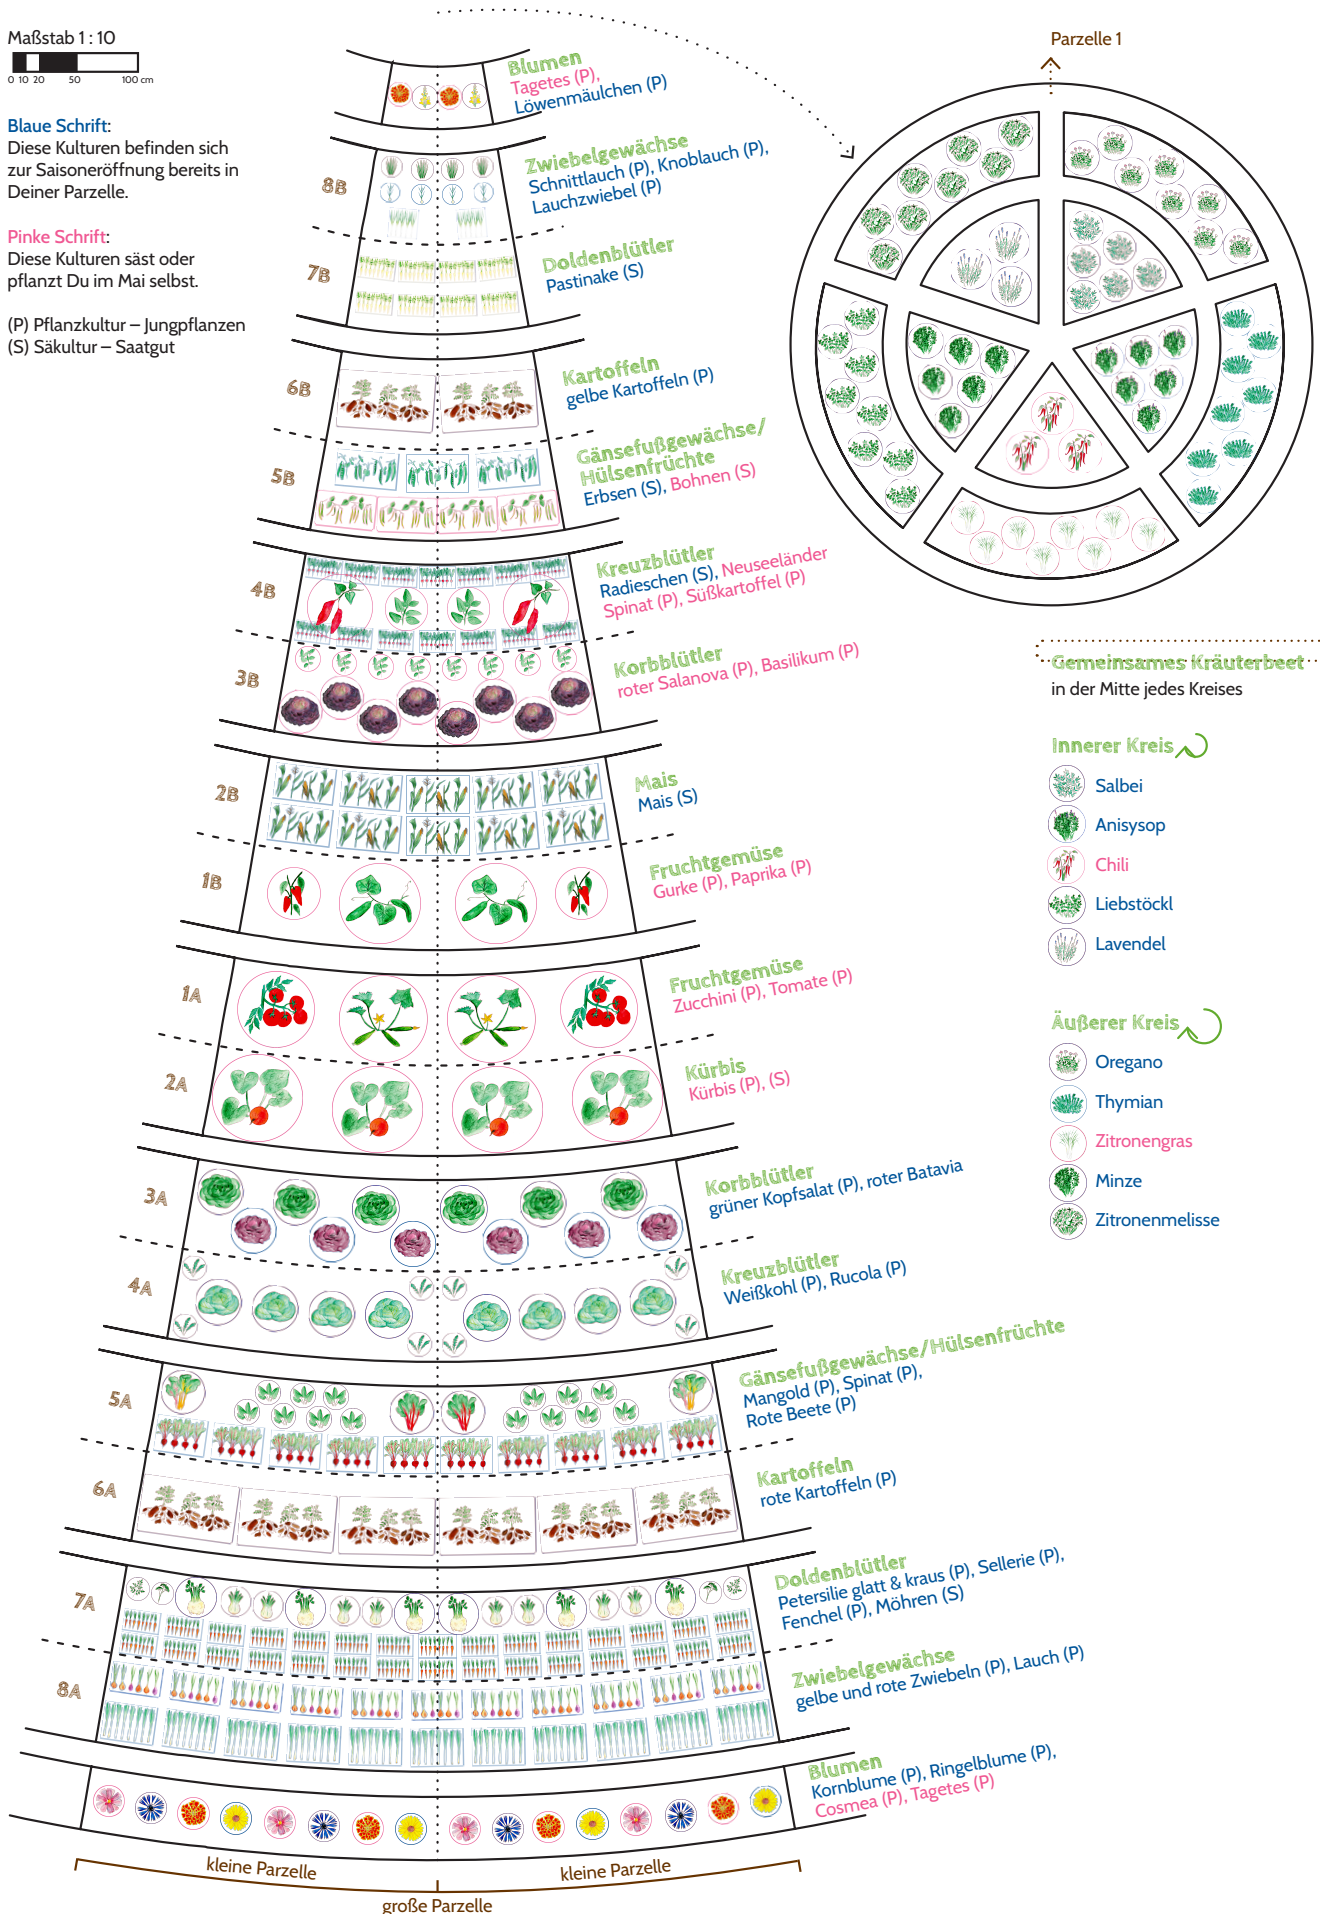

Alle Angaben ohne Gewähr.

Termine

Saison 2024 – Standort Havelmathen



Veranstaltung	Bemerkung	Datum, Uhrzeit
Saisoneneröffnung im bauerngarten	Offizieller Saisonstart, Infostand Parzellenlage, Einführungsworkshop und „was wächst wo?“	Sa 4.5. 14:00 – 16:00 Tut-Stunde 16:00 – 17:00
Ackerkurs 1 „Säkulturen“	Säkulturen säen, erkennen, bestimmen und pflegen, Hinweise zur aktuellen Parzellenpflege	Sa 11.5. 11:00 – 13:00 Tut-Stunde 13:00 – 14:00
Jungpflanzen-Lieferung	Neue Jungpflanzen kommen im bauerngarten an	Mi 22.5. 18:00 Tut-Stunde 18:00
Ackerkurs 2 „Fruchtgemüse und Fruchtfolge“	Pflanzenfamilien und Fruchtfolgeglieder erkennen, Pflanzung und Pflege von Fruchtgemüse	Sa 25.5. 14:30 – 16:00 Tut-Stunde 16:00 – 17:00
Ackerkurs 3 „Pflanzengesundheit“	Schädlinge und Nützlinge, Erkennen von und Umgang mit Krankheiten	So. 9.6. 11:00 – 12:30 Tut-Stunde 12:30 – 13:30
Jungpflanzen-Lieferung	Neue Jungpflanzen kommen im bauerngarten an	Mi 19.6. 18:00 Tut-Stunde 18:00
Ackerkurs 4 „Hacken und Mulchen“	Zusammenhänge von Breikrautregulierung und Bodenfruchtbarkeit im ökologischen Gemüsebau	So 23.6. 11:00 – 12:30 Tut-Stunde 12:30 – 13:30
Ackerkurs 5 „Düngung und Pflanzenernährung“	Was ist Kompost? Welche Rolle spielen Nährstoffe bei der Pflanzenernährung?	Sa 6.7. 11:00 – 12:30
1. Kreuzblütlerdeadline	Alle Kreuzblütler müssen aus den Beeten entfernt worden sein, Kohlwurzeln kommen in den Kohlkompst	So 14.7. ganztägig

Termine

Saison 2024 – Standort Havelmathen



Jungpflanzen-Lieferung	Neue Jungpflanzen kommen im bauerngarten an	Mi 17.7.	18:00
Jungpflanzen-Lieferung	Neue Jungpflanzen kommen im bauerngarten an	Mi 7.8.	18:00
Ackerkurs 6 „Zwischenfruchtanbau“	Welche Zwischenfrüchte machen im bauerngarten Sinn	So 28.7.	14:30 – 16:00
AgriKulturfestiva	Statt Erntefest https://agrikulturfestival.de/berlin/	Fr 20.9. Sa 21.9.	abends ganztags
2. Kreuzblütlerdeadline	Alle Kreuzblütler müssen aus den Beeten entfernt worden sein, Kohlwurzeln kommen in den Kohlkompost	So 20.10.	ganztägig
Resteplündern	Saisonabschluss, Sammeln und aufteilen des Restgemüses, Feedbackrunde	Sa 2.11.	14:00 – 16:00

Angaben ohne Gewähr. Termine können abweichen.