


LAGEPLAN METTE

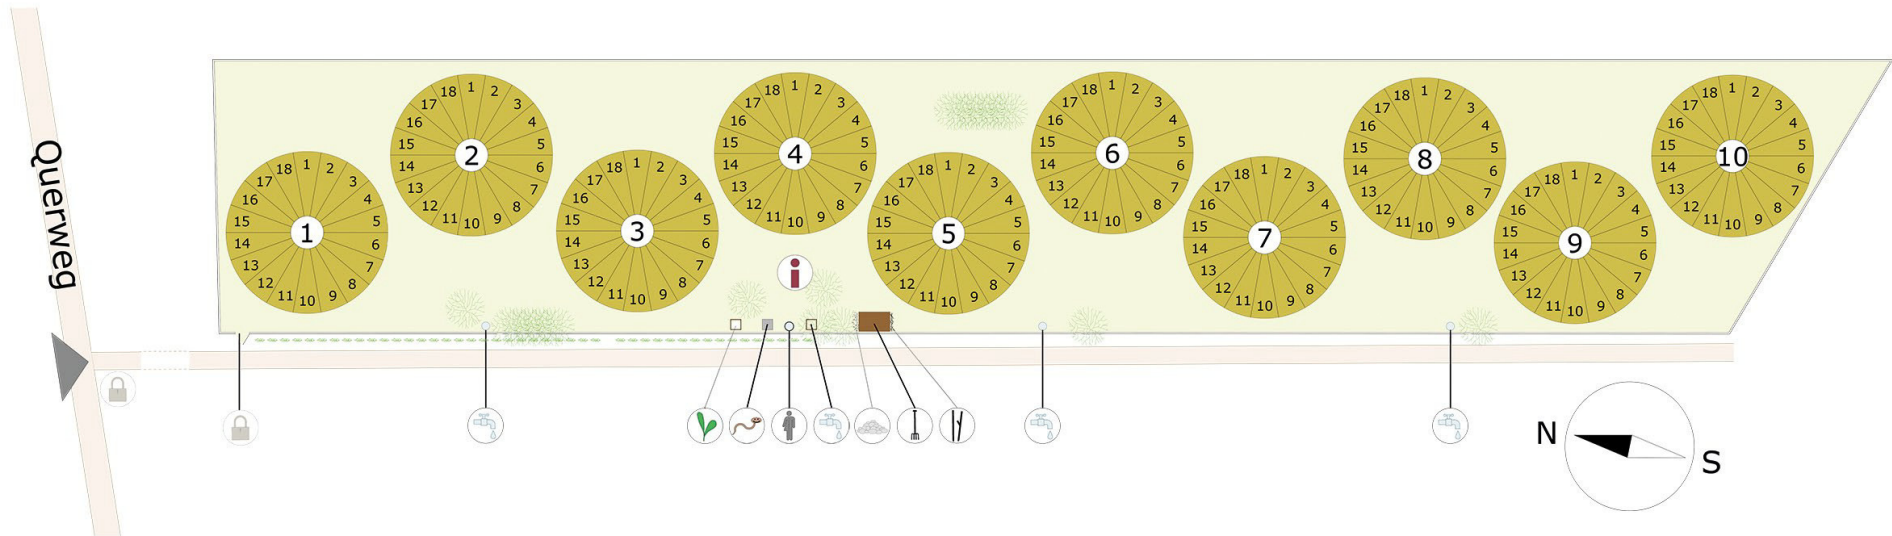

- Infotafel
- Gartenzugang mit Schloss
- Wasserstelle
- Werkzeugkiste
- Toilette
- Jungpflanzenstellplatz
- Sammelstelle für Steine
- Holzstäbe / Rankhilfen
- Wurmkompost


bauerngarten

BEETPLAN

Maßstab 1:10




Blaue Schrift:

Diese Kulturen befinden sich zur Saisonöffnung bereits in Deiner Parzelle.

Pinke Schrift:

Diese Kulturen säst oder pflanzt Du im Mai selbst.

(P) Pflanzkultur – Jungpflanzen
(S) Säkultur – Saatgut

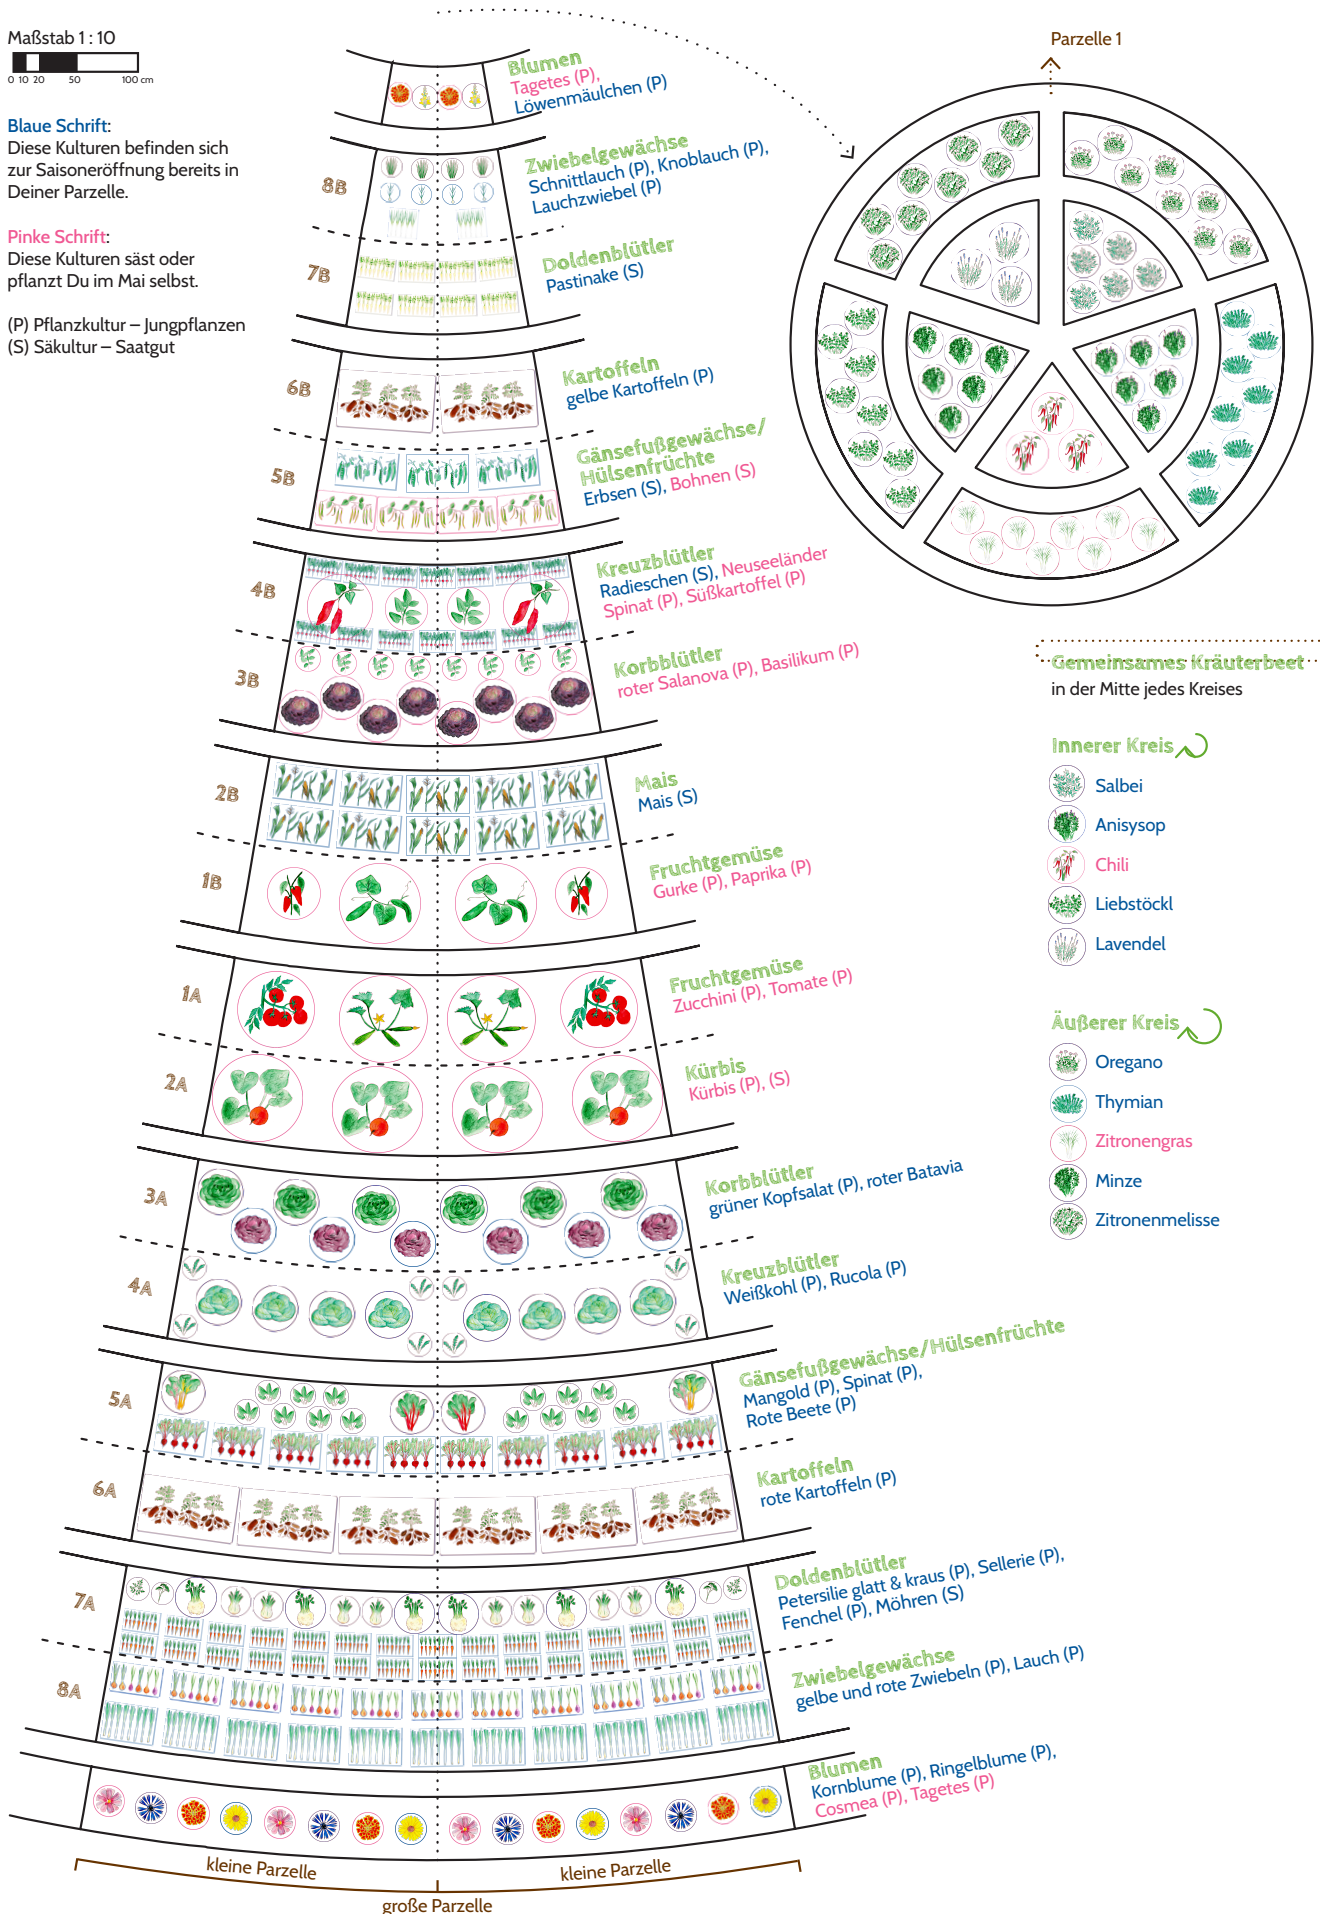

Alle Angaben ohne Gewähr.

Termine



Saison 2024 – Standort Mette

Veranstaltung	Bemerkung	Datum, Uhrzeit
Saisoneneröffnung im bauerngarten	Offizieller Saisonstart, Infostand Parzellenlage, Einführungsworkshop und „was wächst wo?“	Sa 4.5 10:00 – 12:00 Tut-Stunde 12:00 – 13:00
Ackerkurs 1 „Säkulturen“	Säkulturen säen, erkennen, bestimmen und pflegen, Hinweise zur aktuellen Parzellenpflege	Sa 11.5. 15:00 – 17:00 Tut-Stunde 17:00 – 18:00
Jungpflanzen-Lieferung	Neue Jungpflanzen kommen im bauerngarten an	Di 21.5. 18:00 Tut-Stunde 18:00
Ackerkurs 2 „Fruchtgemüse und Fruchtfolge“	Pflanzenfamilien und Fruchtfolgeglieder erkennen, Pflanzung und Pflege von Fruchtgemüse	Sa 25.5. 11:00 – 12:30 Tut-Stunde 12:30 – 13:30
Ackerkurs 3 „Pflanzengesundheit“	Schädlinge und Nützlinge, Erkennen von und Umgang mit Krankheiten	So 9.6. 14:30 – 16:00 Tut-Stunde 16:00 – 17:00
Jungpflanzen-Lieferung	Neue Jungpflanzen kommen im bauerngarten an	Di 18.6. 18:00 Tut-Stunde 18:00
Ackerkurs 4 „Hacken und Mulchen“	Zusammenhänge von Beikrautregulierung und Bodenfruchtbarkeit im ökologischen Gemüsebau	So 23.6. 14:30 – 16:00 Tut-Stunde 16:00 – 17:00
Ackerkurs 5 „Düngung und Pflanzenernährung“	Was ist Kompost? Welche Rolle spielen Nährstoffe bei der Pflanzenernährung?	Sa 6.7. 14:30 – 16:00

Termine



Saison 2024 – Standort Mette

1. Kreuzblütlerdeadline	Alle Kreuzblütler müssen aus den Beeten entfernt worden sein, Kohlwurzeln kommen in den Kohlkompost	So 14.7.	ganztägig
Jungpflanzen-Lieferung	Neue Jungpflanzen kommen im bauerngarten an	Di 16.7.	18:00
Jungpflanzen-Lieferung	Neue Jungpflanzen kommen im bauerngarten an	Di 6.8.	18:00
Ackerkurs 6 „Zwischenfruchtbau“	Welche Zwischenfrüchte machen im bauerngarten Sinn?	So 28.7.	11:00 – 12:30
AgriKulturfestival	Statt Erntefest https://agrikulturfestival.de/berlin/	Fr 20.9.	abends
		Sa 20.9.	ganztags
2. Kreuzblütlerdeadline	Alle Kreuzblütler müssen aus den Beeten entfernt worden sein, Kohlwurzeln kommen in den Kohlkompost	So 20.10.	ganztägig
Resteplündern	Saisonabschluss, Sammeln und aufteilen des Restgemüses, Feedbackrunde	Sa 2.11.	10:00 – 12:00

Angaben ohne Gewähr. Termine können abweichen.